

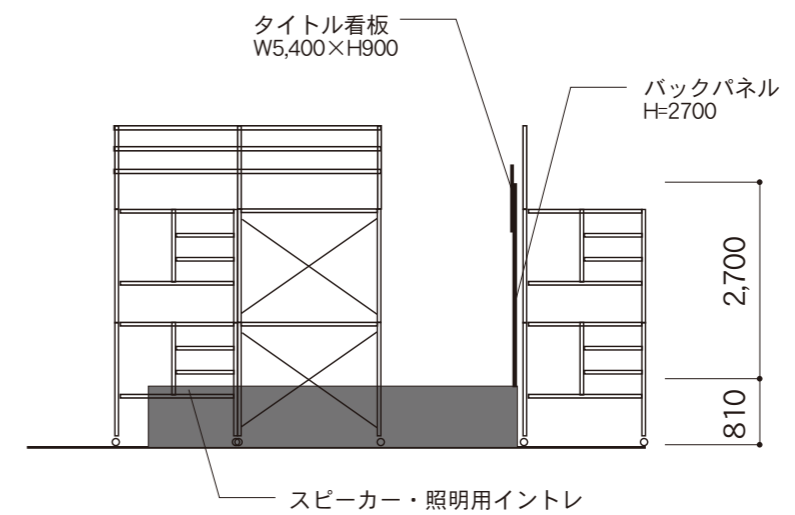
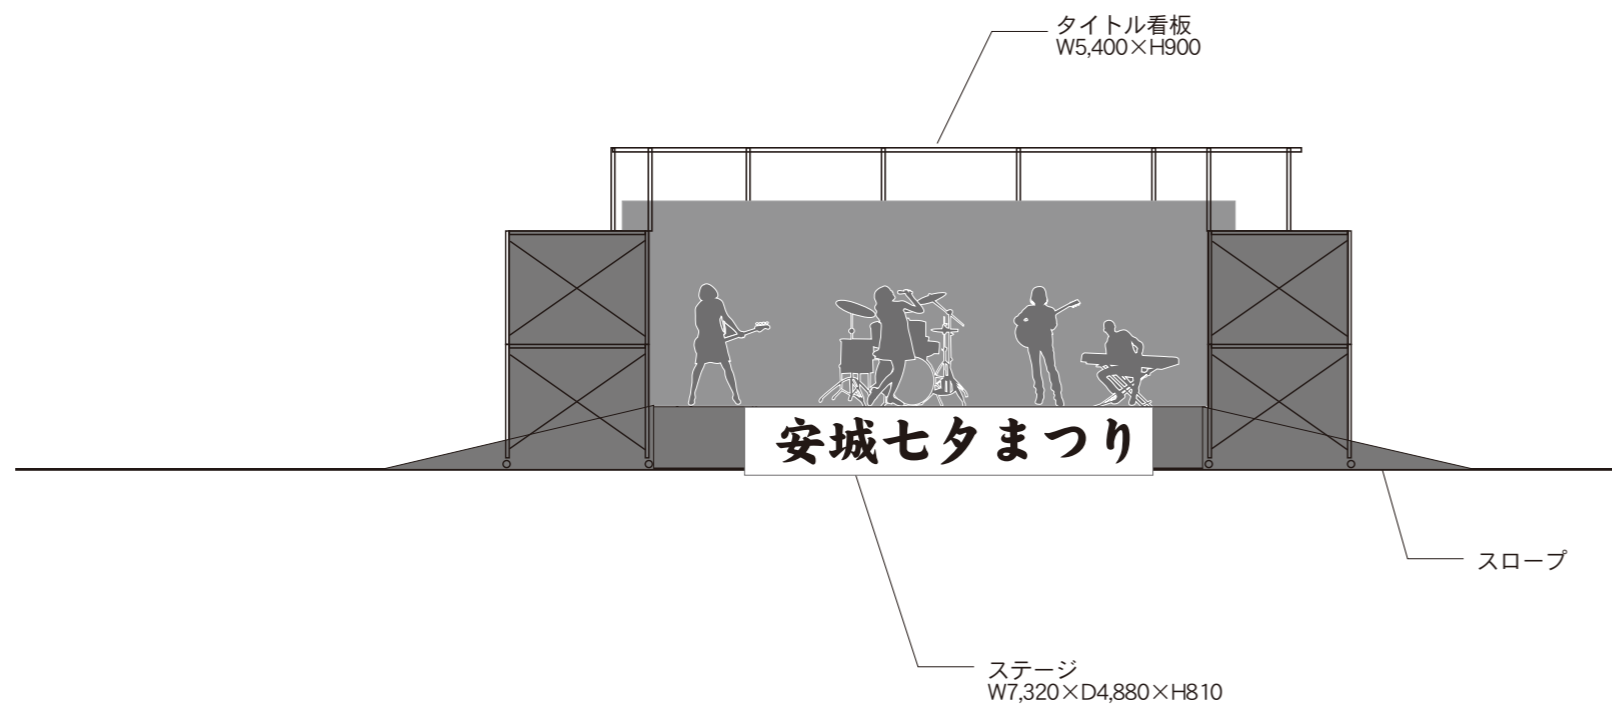


第73回安城七夕まつり「願いごと広場ステージ」ステージ仕様書

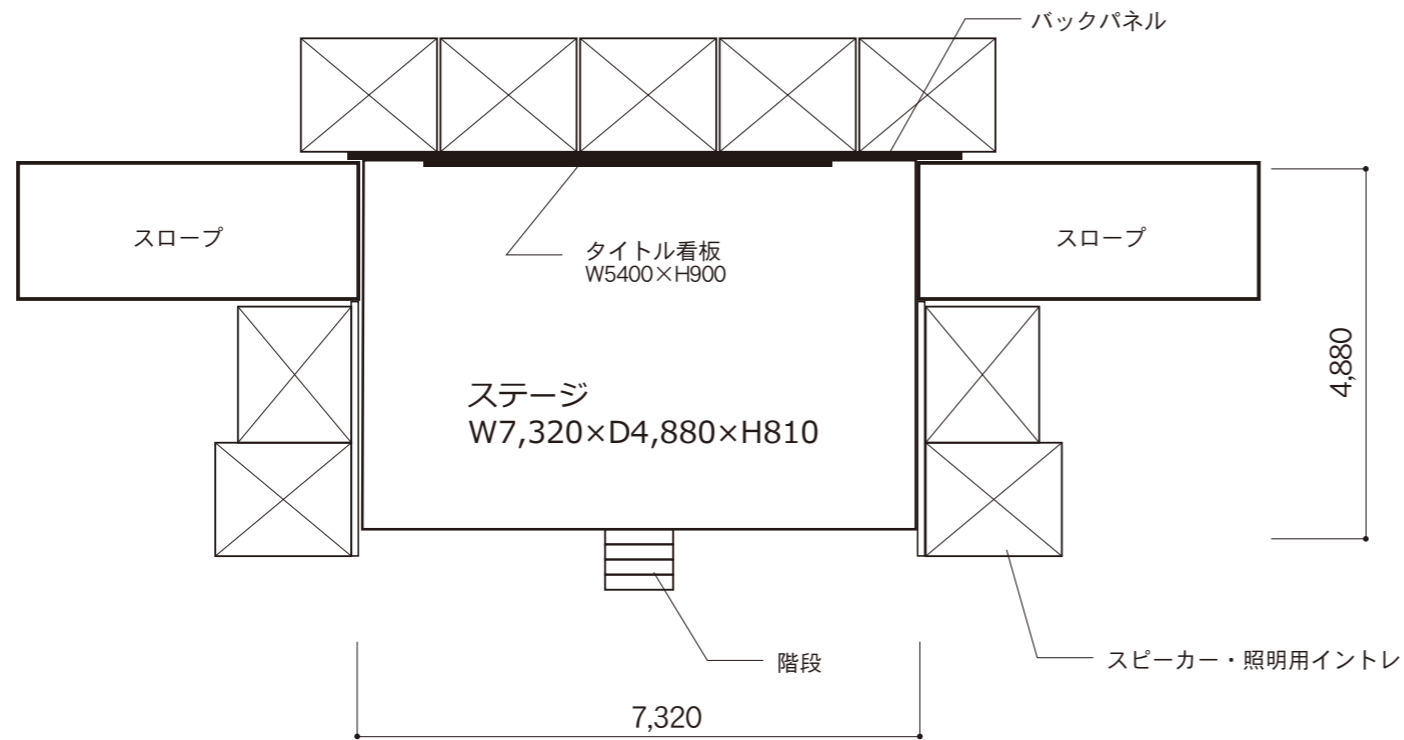

第73回安城七夕まつり「アンフォーレ室内ステージ」ステージ仕様書

ステージ平面図

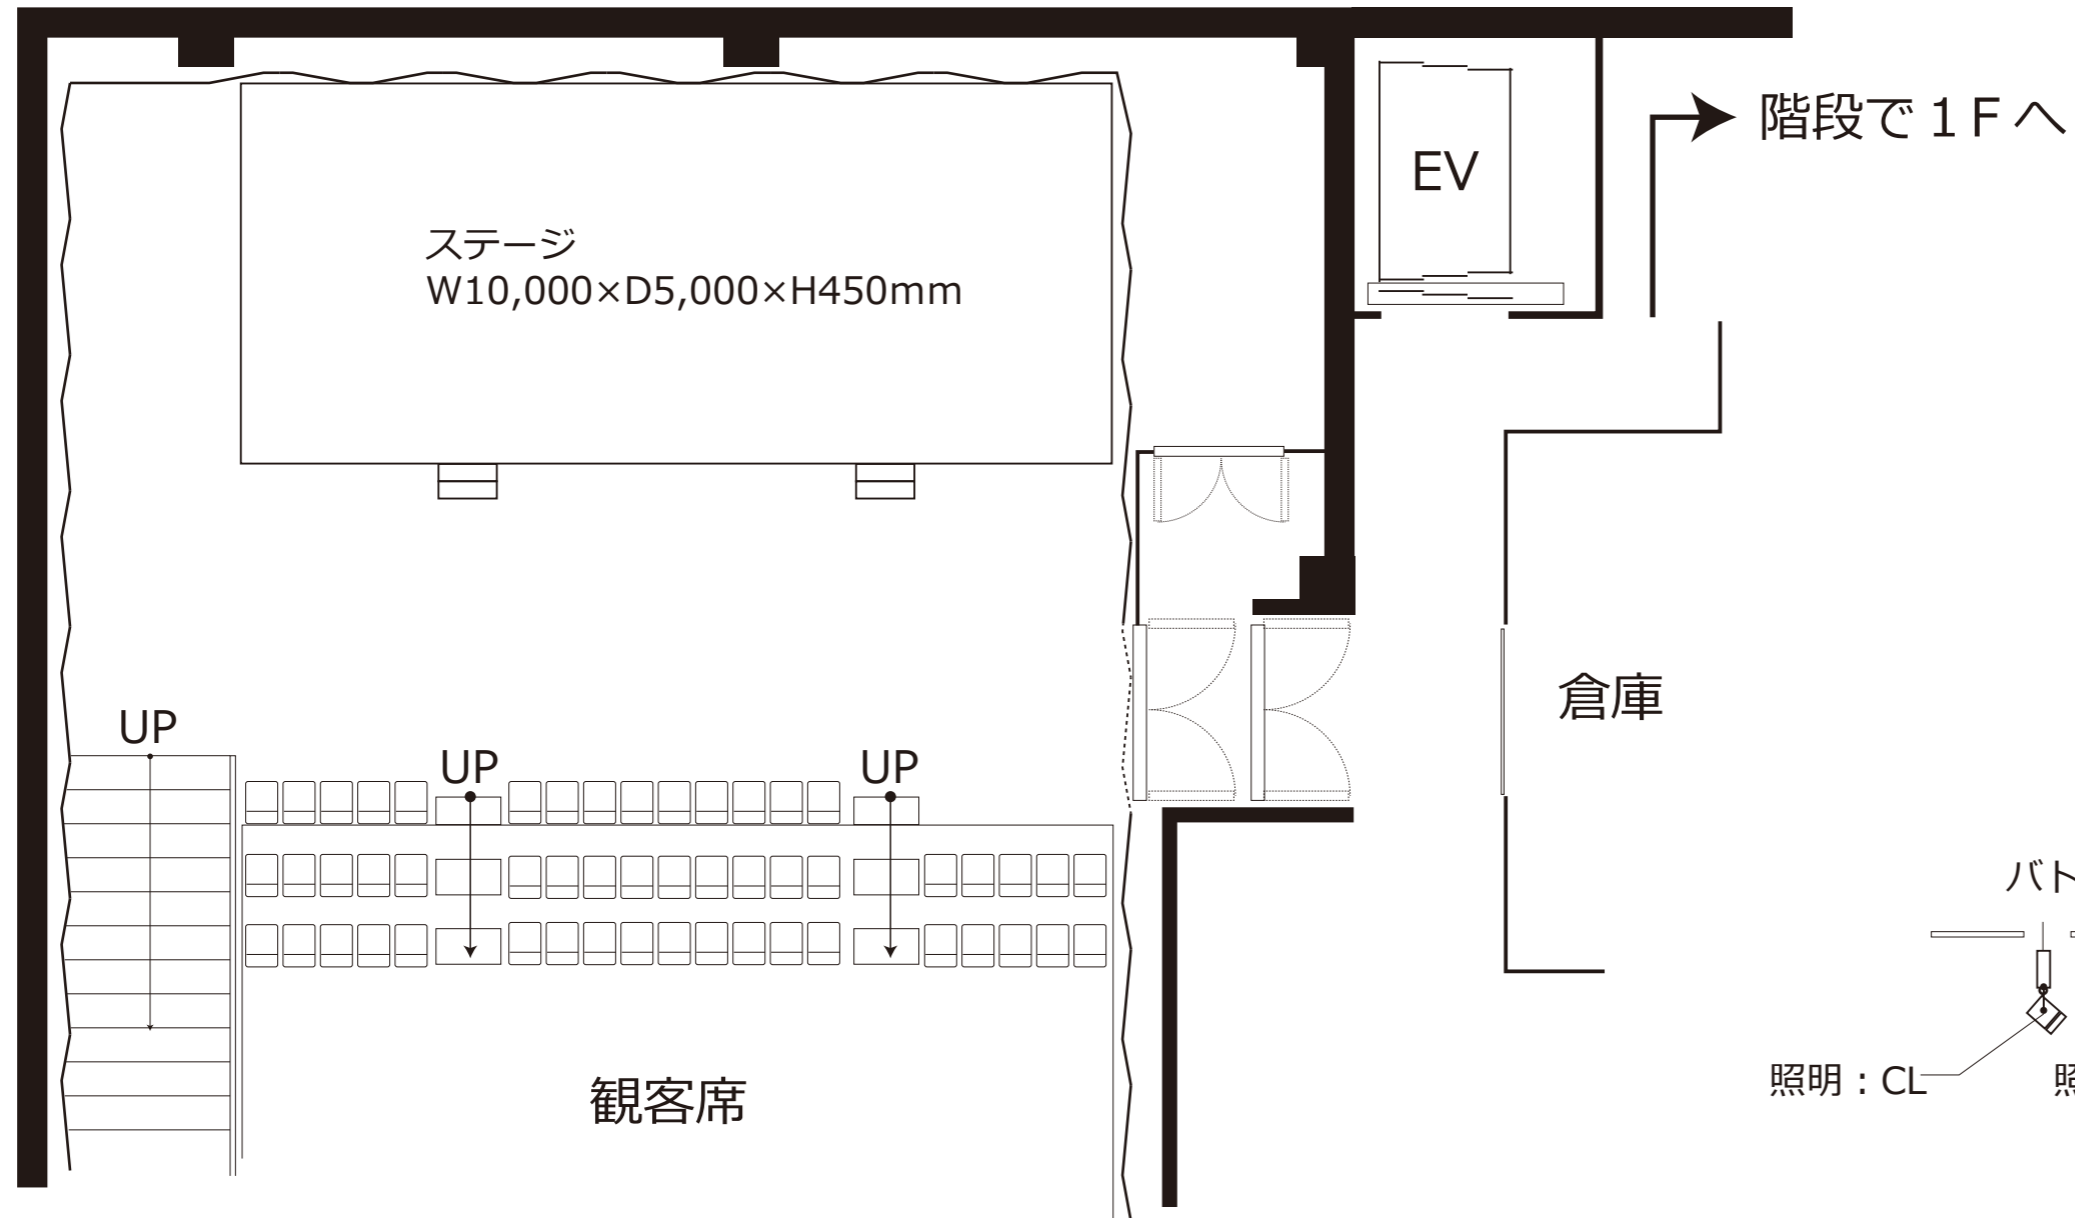

ステージ断面図

